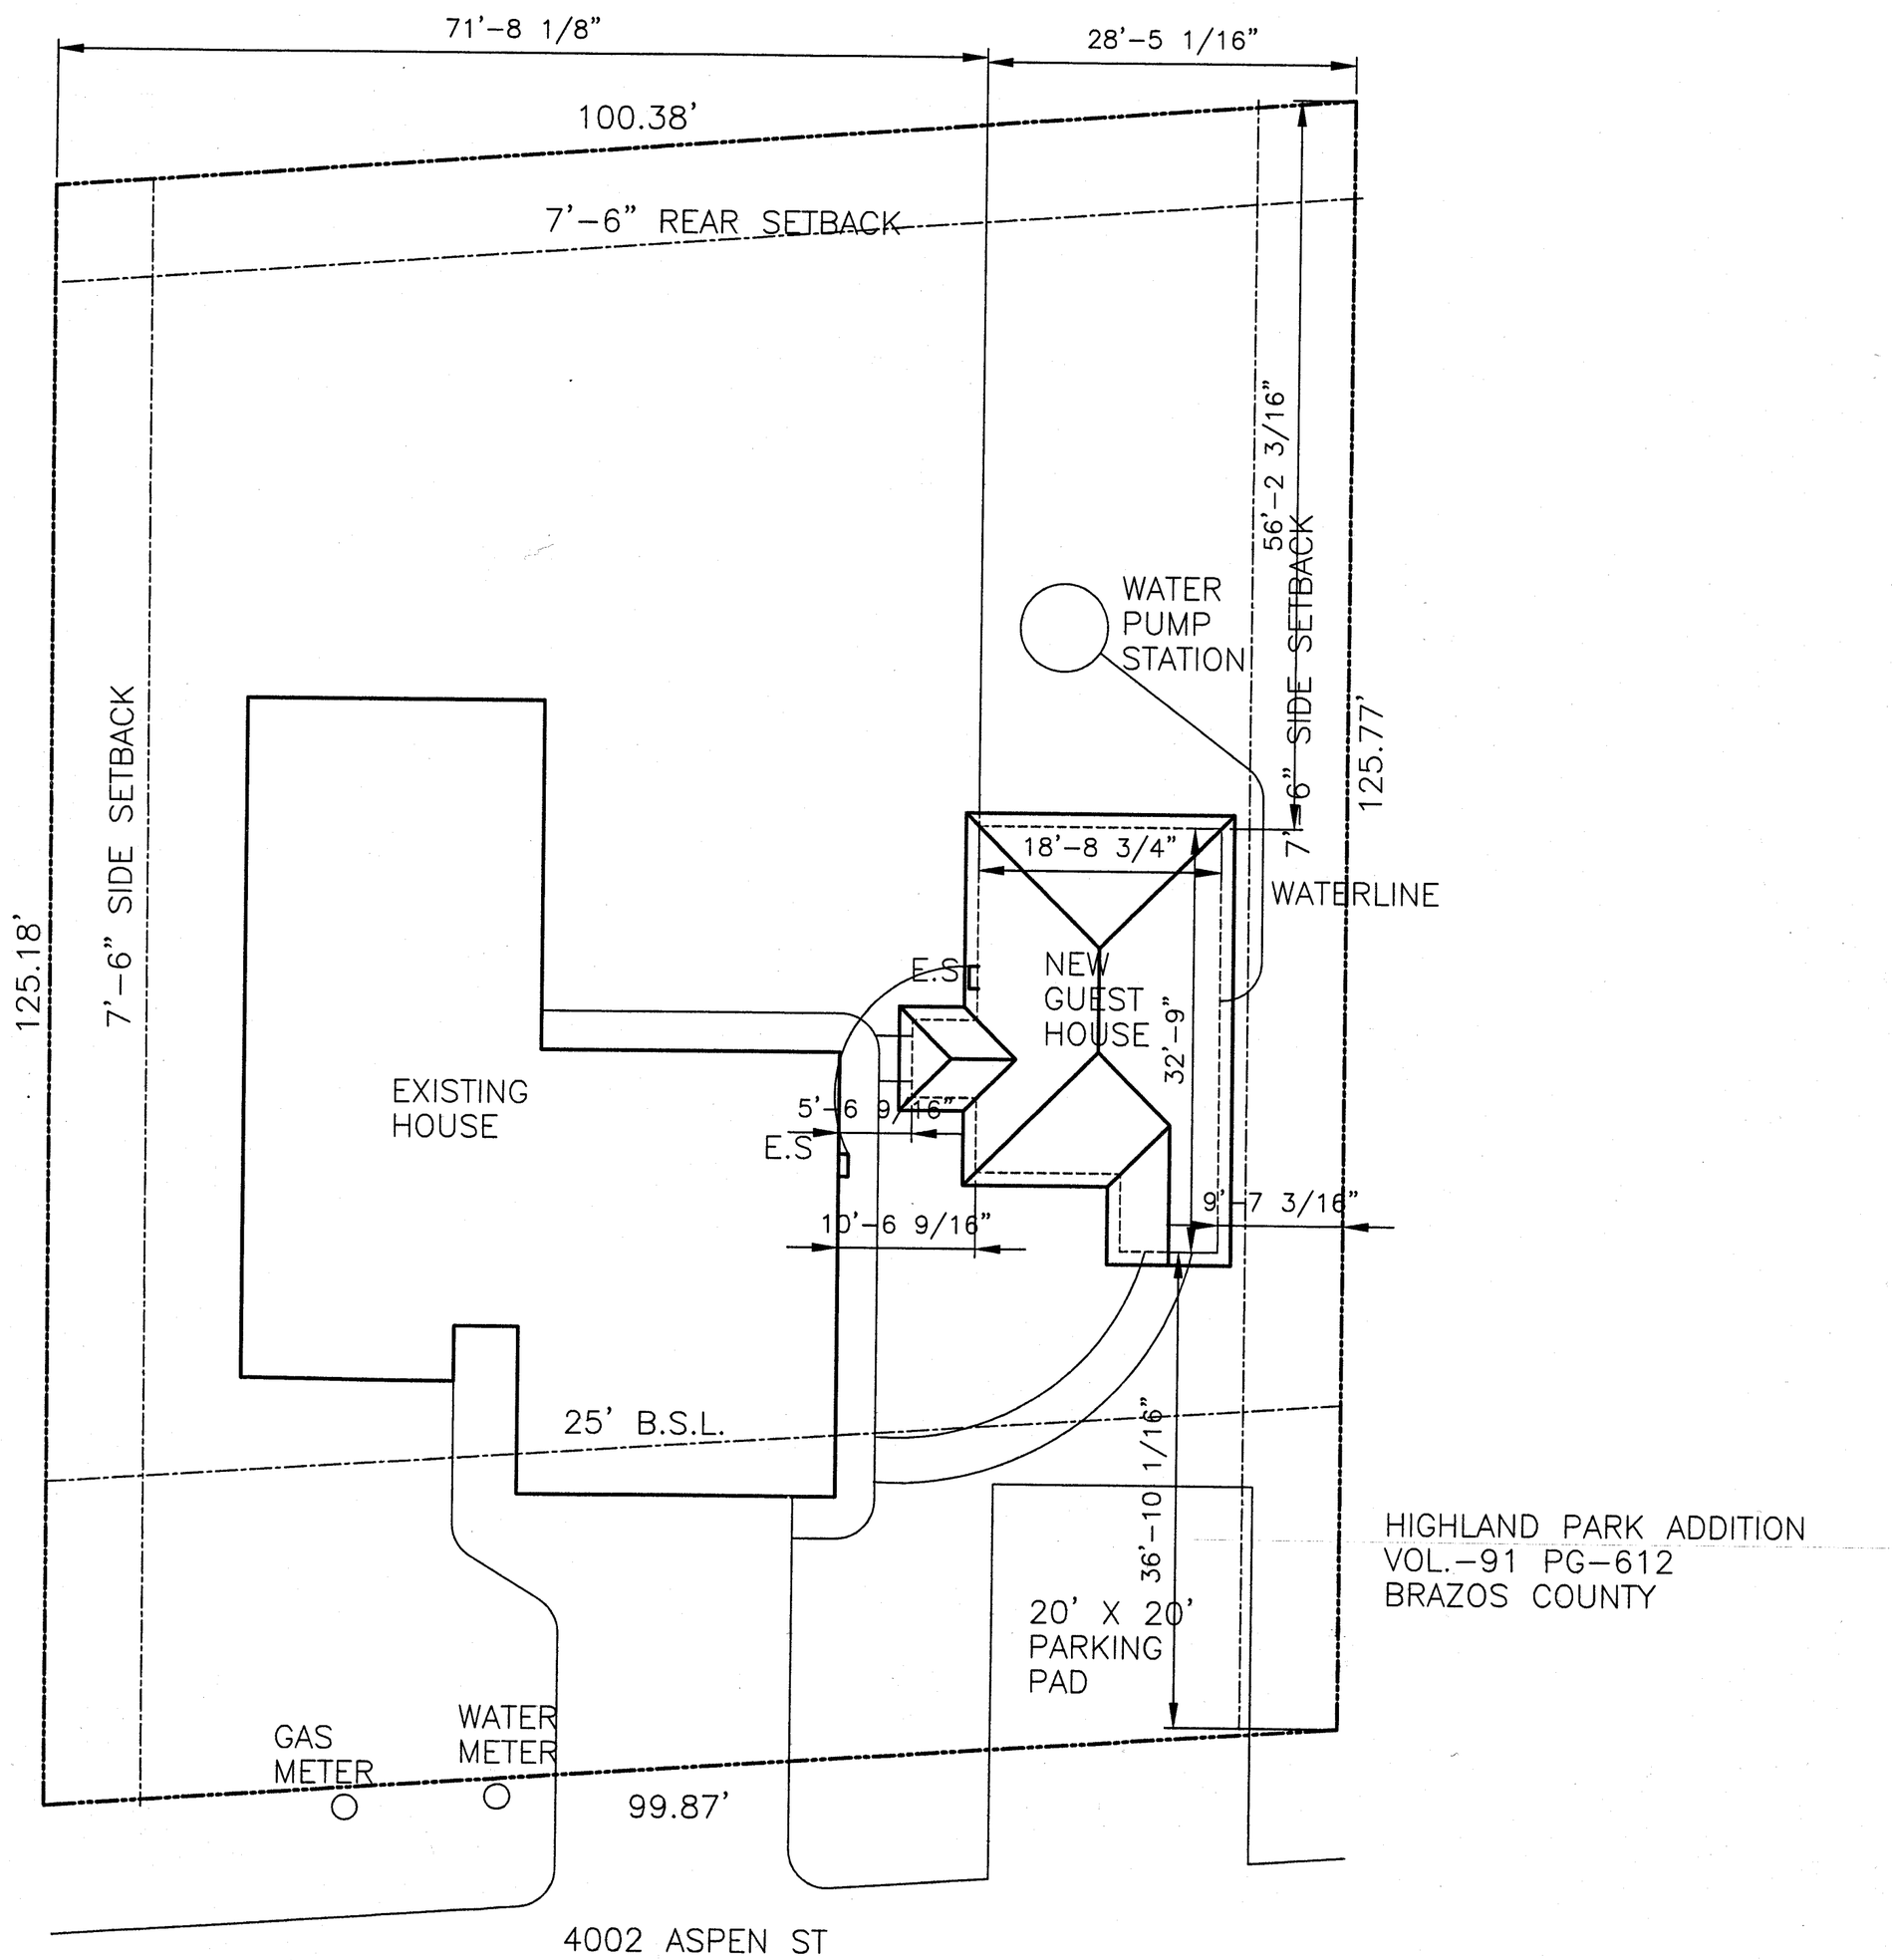

SITE PLAN

SCALE: 1"=10'-0"