ABBREVIATED DRAINAGE PLAN

SITE ADDRESS: 3701 RABBIT LANE

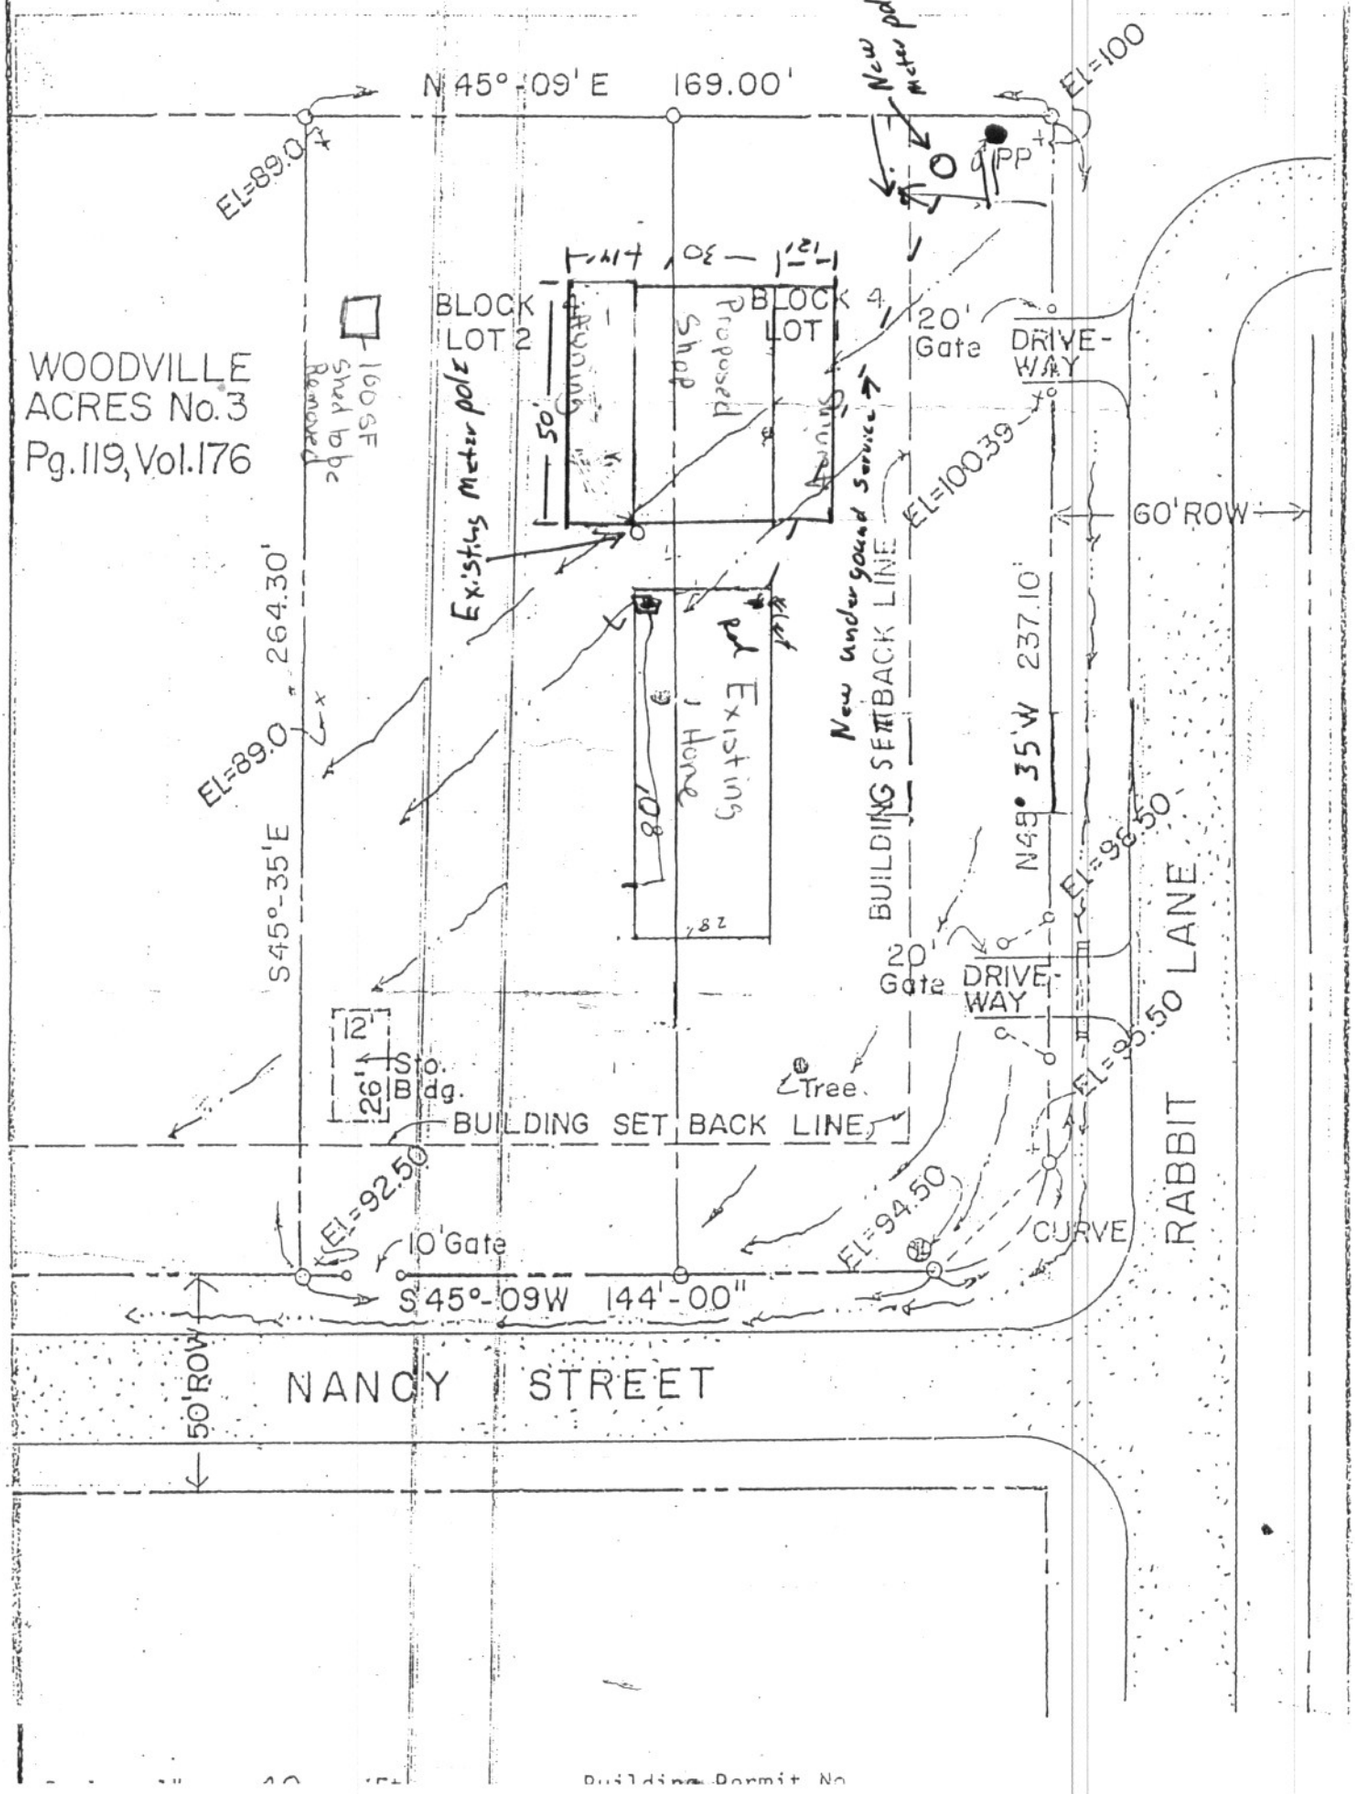

Building Permit No

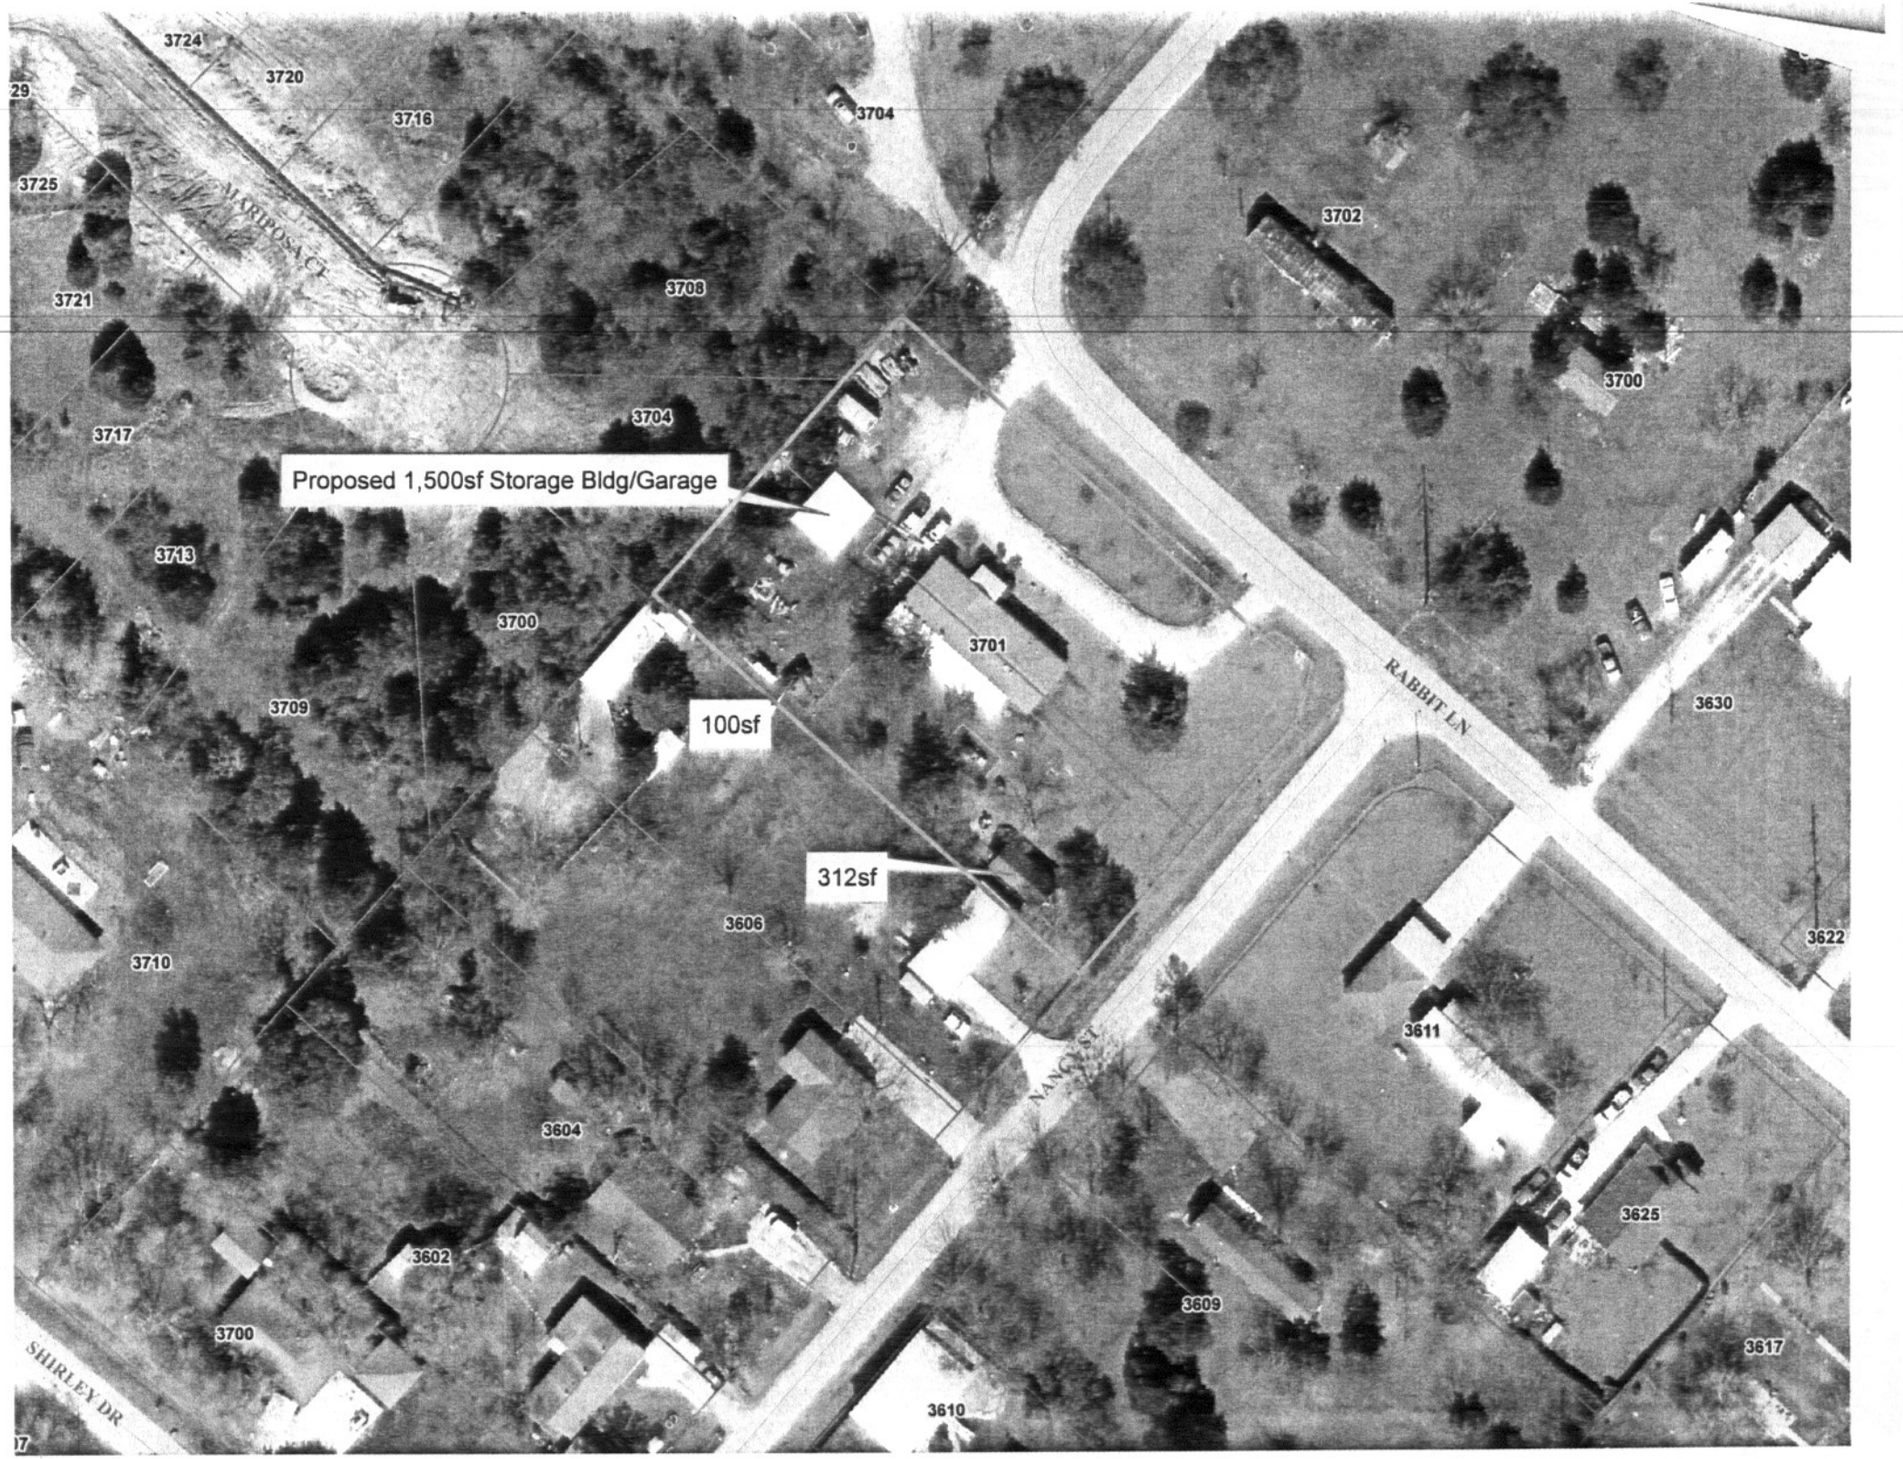
Proposed 1,500sf Storage Bldg/Garage
100sf
312sf
MARIPOSA CT
RABBIT LN
NANCY ST
SHIRLEY DR
3724
3720
3716
3704
3725
3721
3708
3702
3700
3717
3704
3713
3700
3701
3709
3630
3606
3710
3622
3611
3604
3625
3602
3609
3700
3617
3610