on landbase
WD 10/17/02

MIDWAY PLACE ADD'N. REV. PLAT

D.R. 81 Pg. 43
Nov. 1931
Scale: 1" = 100'

Sheet 1 of 2 Sheets

CAVITT

CAVITT AVE.

ELM

SPRUCE AVE.

MAPLE ~~MALONEY~~ AVE.

WOODLAND PARKWAY

LANE

VILLA MARIA

New Highway #6

N

1 2 3 4 5 6 7 8 9 10 11 12 13 14 15 16 17 18 19 20 21 22 23 24

1 2 3 4 5 6 7 8 9 10 11 12 13 14 15 16 17

Iron Stake

233

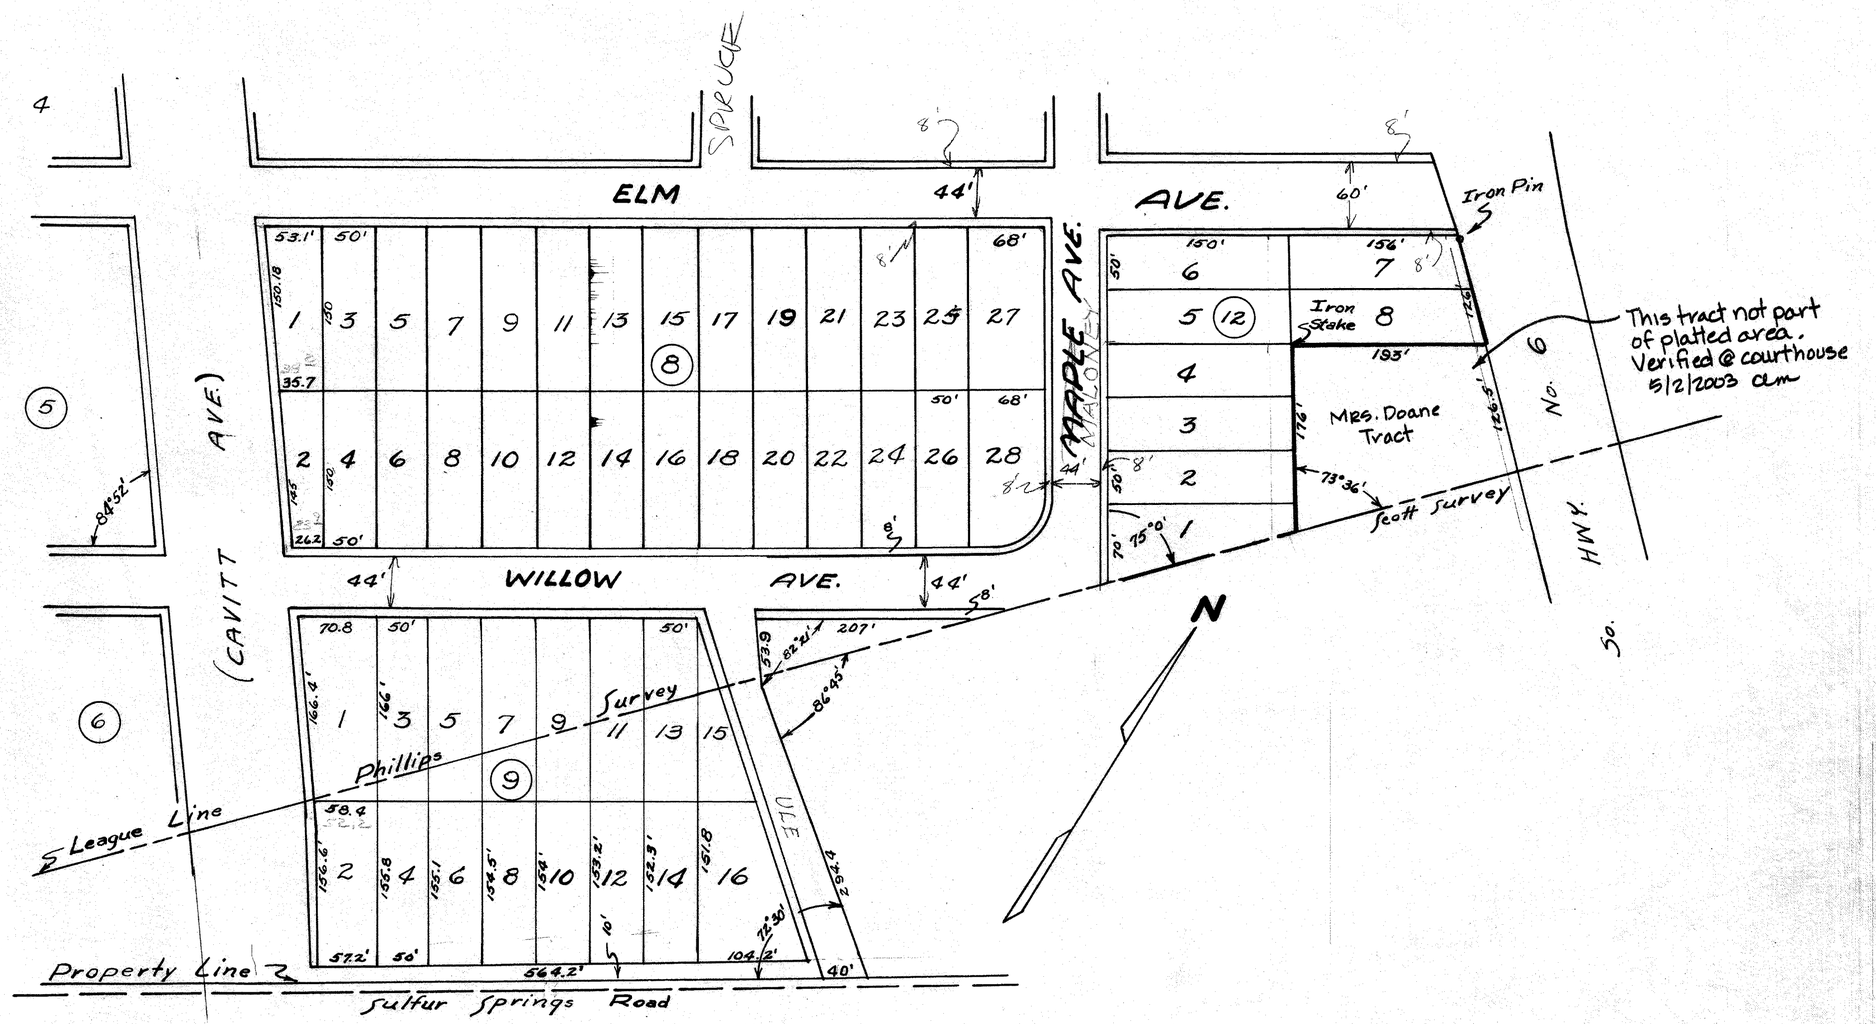

MIDWAY PLACE ADD'N. REV. PLAT

D/R 81 Pg. 43
Nov. 1931
Scale: 1" = 100'

Sheet 2 of 2 Sheets

234