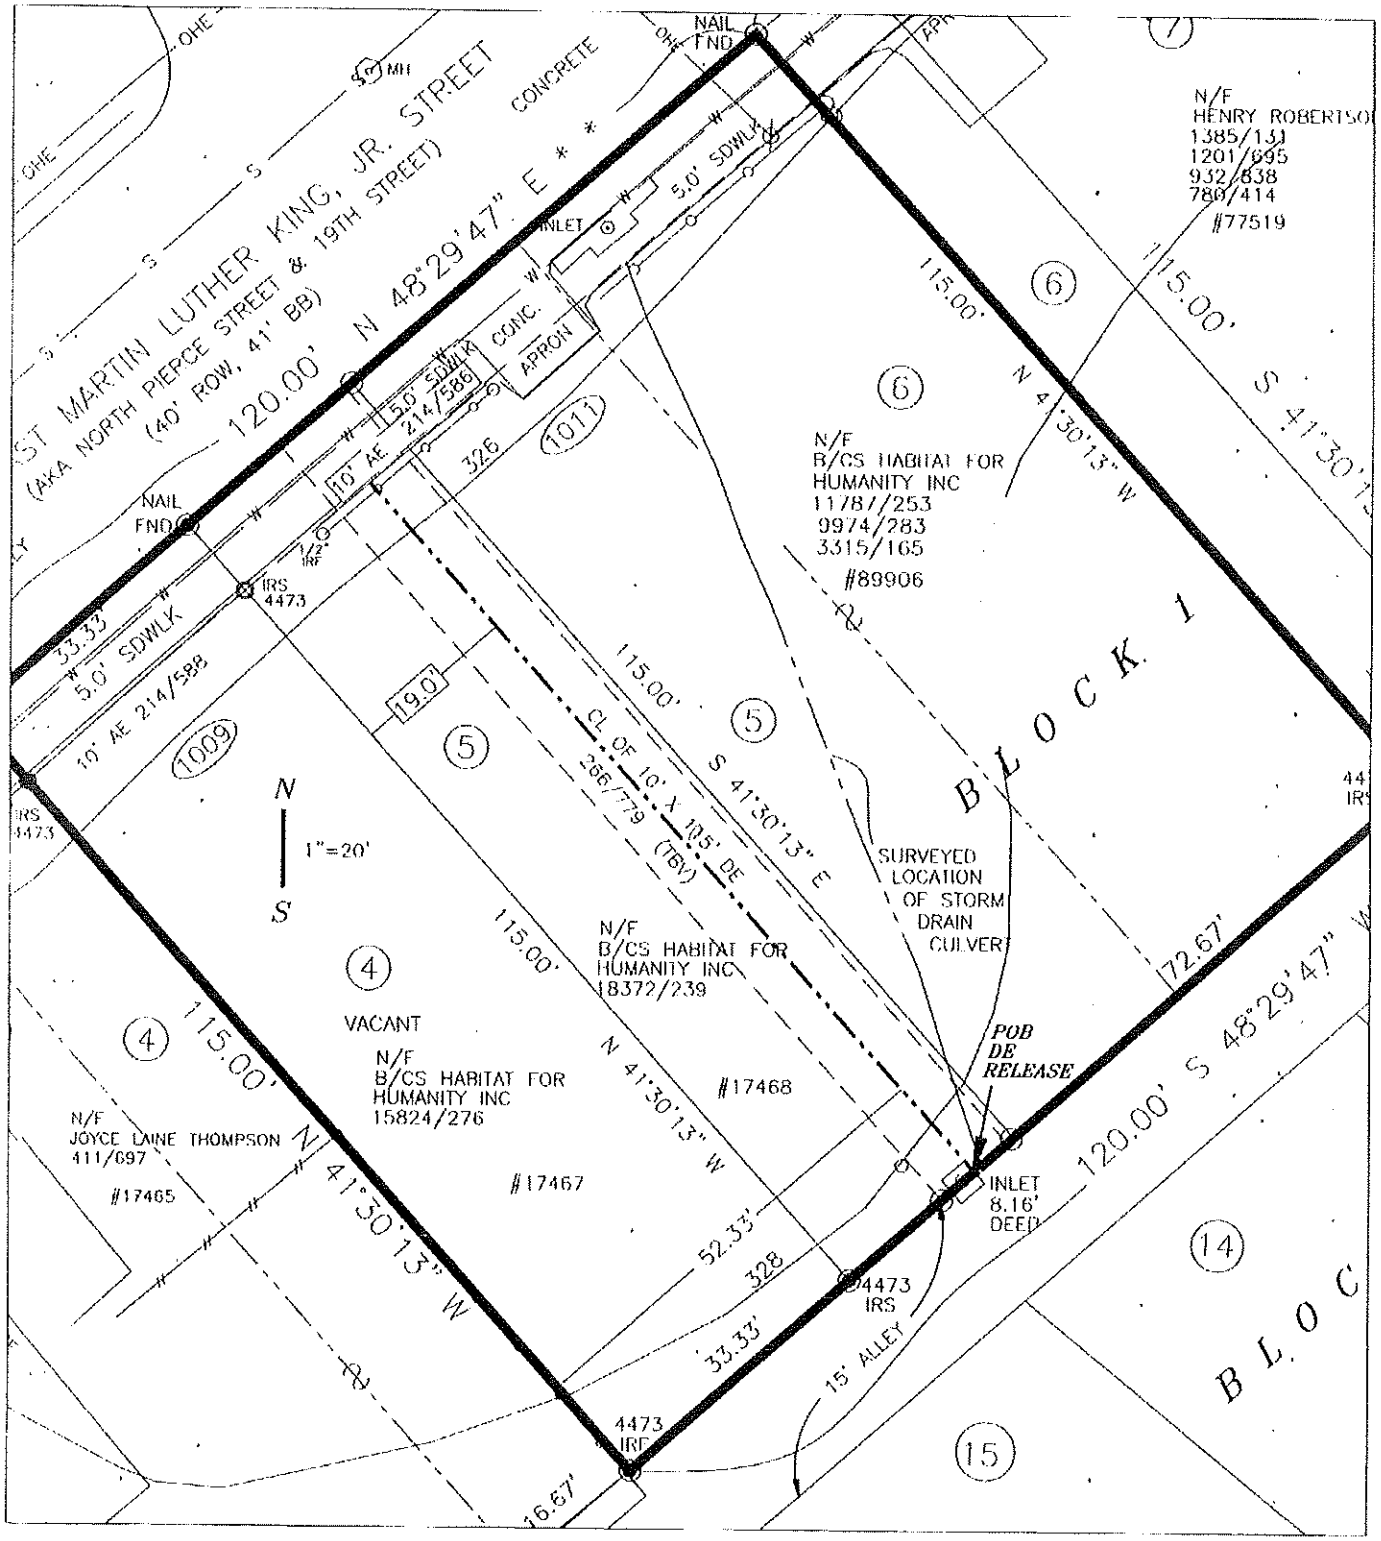
ST MARTIN LUTHER KING, JR. STREET
(AKA NORTH PIERCE STREET & 19TH STREET)
(40' ROW, 41' BB)
120.00' N 48°29'47" E * *
CONCRETE
NAIL FND
INLET
5.0' SDWLK
CONC. APRON
10' AE 214/586
326
(1011)
NAIL FND
1/2" IRF
IRS 4473
33.33'
5.0' SDWLK
10' AE 214/588
(1009)
19.0'
N
S
1"=20'
115.00'
S 41°30'13" E
CL OF 10' X 105' DE 266/779 (TBV)
N/F
B/CS HABITAT FOR HUMANITY INC
18372/239
#17468
VACANT
N/F
B/CS HABITAT FOR HUMANITY INC
15824/276
#17467
N/F
JOYCE LAINE THOMPSON
411/697
#17465
N 41°30'13" W
52.33'
328
33.33'
4473 IRS
4473 IRF
16.67'
15' ALLEY
SURVEYED LOCATION OF STORM DRAIN CULVERT
POB DE RELEASE
INLET 8.16' DEED
72.67'
120.00' S 48°29'47" W
N/F
B/CS HABITAT FOR HUMANITY INC
11787/253
9974/283
3315/165
#89906
N/F
HENRY ROBERTSO
1385/131
1201/695
932/838
780/414
#77519
115.00'
N 41°30'13" W
S 41°30'13"
BLOCK 1
BLOC
(4)
(5)
(6)
(7)
(14)
(15)